



CUADRO DE SUPERFICIES	
"SALON PERGOLA 1"	SUPERFICIE UTIL
PLANTA BAJA	
SALON PERGOLA 1	509.99 M2
ASEOS	25.60 M2
PASILLOS ASEOS	1.58 M2
CAMERINO / ALMACEN	12.98 M2
ESCENARIO	30.55 M2
TOTAL PLANTA BAJA	606.70 M2


CUADRO DE SUPERFICIES	
"SALON PERGOLA 2"	SUPERFICIE UTIL
PLANTA BAJA	
SALON PERGOLA 2	667.72 M2
CAMERINO ALMACEN	16.27 M2
ASEOS	36.42 M2
PASILLOS ASEOS	22.88 M2
PASILLOS ACCESOS	39.93 M2
ENTRADA	19.83 M2
CAMERINO SOTANO	14.91 M2
ESCENARIO	27.50 M2
GUARDARROPA	11 M2
CUARTO	28.94 M2
TOTAL PLANTA BAJA	865.40 M2

CUADRO DE SUPERFICIES	
"TERRAZA PERGOLA"	SUPERFICIE UTIL
PLANTA BAJA	
SALON TERRAZA	344.10 M2
TOTAL PLANTA BAJA	344.10 M2

CUADRO DE SUPERFICIES	
"PATIO CORRALA"	SUPERFICIE UTIL
PLANTA BAJA	
PATIO CORRALA	137.57 M2
TOTAL PATIO CORRALA	137.57 M2

TOTAL SUPERFICIES SALONES	
"CONJUNTO PERGOLAS"	SUPERFICIE UTIL
PLANTA BAJA	
SALON PERGOLA 1	509.99 M2
SALON PERGOLA 2	667.72 M2
SALON PERGOLA CENTRAL	251.23 M2
SALON TERRAZA	344.10 M2
TOTAL SALONES	1793.04 M2

CUADRO DE SUPERFICIES	
"SALON PERGOLA CENTRAL"	SUPERFICIE UTIL
PLANTA BAJA	
SALON PERGOLA CENTRAL	251.23 M2
PASILLOS ACCESOS	39.93 M2
GUARDARROPA	11 M2
TOTAL PLANTA BAJA	271.85 M2

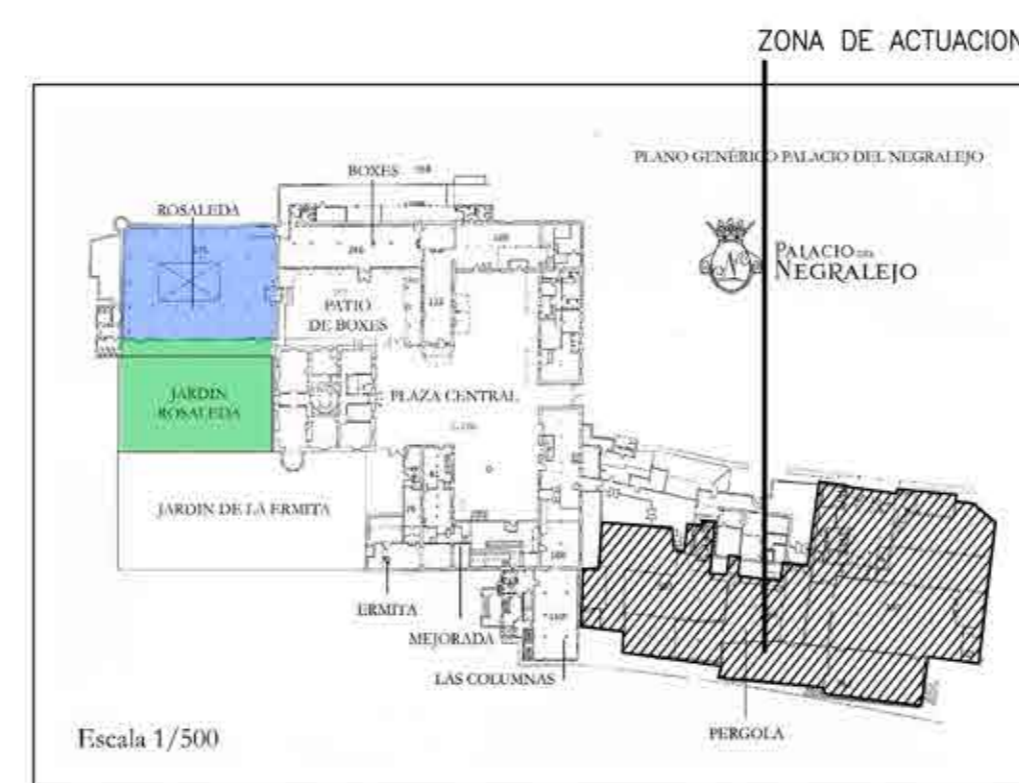

NOTAS Y CARACTERISTICAS
TODAS LAS MEDIDAS SE COMPROBARAN EN OBRA

- OBSERVACIONES Y MODIFICACIONES :
- 1
 - 2
 - 3
 - 4
 - 5
 - 6

LEVANTAMIENTO DE PLANOS Y CALCULO DE AFORO DE LAS INSTALACIONES EXISTENTES

CARRETERA DE SAN FERNANDO A MEJORADA KM 2.5 (28522) RIVAS-VACIAMADRID (MADRID)

ARQUITECTURA: Palacio Del Negralejo

PLANTA SALON CORRALA, PERGOLA, ASEOS Y TERRAZA. Escala 1/75

PROYECTO FECHA: MARZO 2019 MODIFICADO FECHA:

Promotor: PALACIO DEL NEGRALEJO S.L.

Arquitecto: MANUEL SALVADOR MOLINA

